


# ΕΦΗΜΕΡΙΣ ΤΗΣ ΚΥΒΕΡΝΗΣΕΩΣ
## ΤΗΣ ΕΛΛΗΝΙΚΗΣ ΔΗΜΟΚΡΑΤΙΑΣ

| ΑΘΗΝΑ 8 ΜΑΪΟΥ 1991 | ΤΕΥΧΟΣ ΤΕΤΑΡΤΟ | ΑΡΙΘΜΟΣ ΦΥΛΛΟΥ 247 |
|---|---|---|


## ΠΕΡΙΕΧΟΜΕΝΑ



## ΑΝΑΔΑΣΩΣΕΙΣ

### ΑΠΟΦΑΣΕΙΣ

Αριθ. 637 (1)

Κήρυξη ως αναδασωτέας εκτάσεως 40 στρεμ. στη θέση «Βίλιζα» Κοινότητας Αυλώνος του Νομού Αττικής.

Ο ΝΟΜΑΡΧΗΣ ΑΝΑΤΟΛΙΚΗΣ ΑΤΤΙΚΗΣ

Έχοντας υπόψη:

1. Τις διατάξεις του Ν. 3200/55 «περί Διοικητικής Αποκεντρώσεως» όπως αυτές τροποποιήθηκαν μεταγενέστερα με το Ν.Δ. 532/70.

2. Τις διατάξεις του Ν.Δ. 1147/1972 «περί Διοικήσεως μείζονος Πρωτευούσης» σε συνδυασμό με τις όμοιες του 711/72 Β.Δ.

3. Τις διατάξεις της παρ. 3 του άρθρου 117 του Συντάγματος.

4. Τις διατάξεις του Ν. 998/79 «περί προστασίας των Δασών και των Δασικών εν γένει εκτάσεων της Χώρας» και ειδικότερα:

α) Του άρθρου 41 παρ. 1

β) Του άρθρου 38 παρ. 1

5) Τις διαταγές του Υπουργείου Γεωργίας:

α) 160417/1180/8.7.80 «περί οδηγιών για τις αναδασωτέες εκτάσεις».

β) 182447/3049/24.9.80

6) Την αριθ. 527/28.2.91 πρόταση του Δασαρχείου Καπανδριτίου σχετικά με την κήρυξη ως αναδασωτέας, της αναφερομένης στο θέμα εκτάσεως, αποφασίζουμε:

Κηρύσσουμε αναδασωτέα, με σκοπό τη διατήρηση του χαρακτήρα του δάσους, του οποίου η δασική βλάστηση καταστράφηκε από πυρκαϊά στις 14 Ιουλίου 1990 ώστε να αποκλεισθεί η διάθεσή της για άλλο προορισμό, την συνιδιόκτητη δασική έκταση (δάσος) εμβαδού σαράντα (40) στρεμμάτων που βρίσκεται στη θέση «Βίλιζα» της περιφέρειας Κοινότητας Πολυδενδρίου Νομού Αττικής και προσδιορίζεται από τα στοιχεία 1, 2, 3, 4, 5, 6, 7, 8.

Εξαιρείται της κήρυξης ως αναδασωτέας η έκταση με στοιχεία Α - Β - Γ - Δ - Α διότι είναι αγροτική, όπως φαίνεται στο συνημμένο διάγραμμα το οποίο αποτελεί αναπόσπαστο μέρος της αποφάσεως αυτής και έχει όρια:

Ανατολικά: Με συνιδιόκτητο δάσος Χ. Πεύκης, Αυλώνος

Δυτικά: Με δάσος - όρια Ν. Βοιωτίας.

Βόρεια: Με συνιδιόκτητο δάσος, Χ. Πεύκης Αυλώνος

Νότια: Με δρόμο - Στρατόπεδο

Η απόφαση αυτή να δημοσιευθεί στην Εφημερίδα της Κυβερνήσεως (άρθρο 41 παρ. 1 Ν. 998/79).

Αγία Παρασκευή, 16 Απριλίου 1991

Ο Νομάρχης
ΧΡΗΣΤΟΣ ΓΟΥΛΑΣ

ΠΡΟΣΑΡΤΑΤΑΙ
εις την αριθ. 637/16-4-91
απόφαση μας.
...16-4-1991
Ο Νομάρχης

ΑΚΡΙΒΕΣ ΑΝΤΙΓΡΑΦΟ
Ο Προϊστάμενος Γραμματείας
16-4-91
Θεοδώρα Εξάρχου
Τεχν/γος Δασοπονίας

ΤΟΠΟΓΡΑΦΙΚΟ ΔΙΑΓΡΑΜΜΑ

(απόσπασμα αριθ. 6424/1 πινακίδας ΓΥΣ κλ. 1:5000)
κοινώς συνιδιόκτητου δάσους εμβαδού 40 στρ.
στη θέση "Βίλιζα" περιφέρειας κοινότητας
[illegible] κατά την [illegible] την 14η
Ιουλίου 1990 με στοιχεία 1,2,3,4,5,6,7,8,1.
[illegible]

Καπανδρίτι 12-12-90


Ο συντάκτης

Πετρογιάννης Χρήστος
Δασολόγος

ΕΘΕΩΡΗΘΗ
και προσαρτάται στην αριθ.
527 αναφορά μας)

Καπανδρίτι 28-2-1991

Ο Δασάρχης

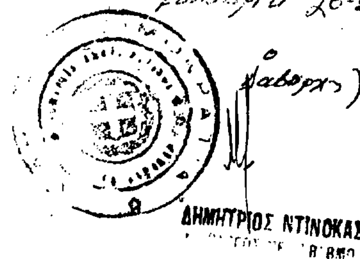

ΔΗΜΗΤΡΙΟΣ ΝΤΙΝΟΚΑΣ

Αριθ. 2319 (2)

Κήρυξη ως αναδασωτέας έκτασης 40 στρεμμάτων, στη θέση Δενδράκι ή Κόματα της Κοινότητας Λάκκας του Νομού Αχαΐας.

Ο ΔΑΣΑΡΧΗΣ ΠΑΤΡΩΝ

Έχοντας υπόψη:

1. Το άρθρο 117 παρ. 3 του Συντ/τος της Χώρας.

2. Τις 5/94 του 3200/55 «περί διοικητικής αποκέντρωσης, όπως τροποποιήθηκε και συμπληρώθηκε μεταγενέστερα με το Ν.Δ. 532/70».

3. Τις διατάξεις του Ν. 998/79 «περί προστασίας των δασών και των δασικών εν γένει εκτάσεων της χώρας» και συγκεκριμένα:

α) Του άρθρου 41 παρ. 1

β) Του άρθρου 38 παρ. 1

4. Τις δ/γές του Υπουργείου Γεωργίας:

α) 160417/1180/8.7.80 β) 182447/3049/24.9.80

Την με αριθ. Ζα/160/26.1.84 απόφαση του Νομάρχη Αχαΐας «περί εξουσιοδότησης των προϊσταμένων των Υπηρεσιών να υπογράφουν με εντολή Νομάρχη», αποφασίζουμε:

Κηρύσσουμε αναδασωτέα με σκοπό την επανίδρυση με φυσική αναγέννηση της δασικής βλάστησης, που καταστράφηκε από πυρκαγιά την 26.3.1991 τη δημόσια δασική έκταση των 40 στρεμμάτων που βρίσκεται στη θέση Δενδράκι ή Κόματα της Κοινότητας Λάκκας και προσδιορίζεται με πράσινο χρώμα και προσδιορίζεται από τα στοιχεία, όπως φαίνονται στο συνημμένο διάγραμμα, το οποίο αποτελεί αναπόσπαστο μέρος της απόφασης αυτής και έχει όρια:

Ανατολικά: Με δρόμο και γεωργοδενδροκομικές καλλιέργειες.

Δυτικά: Με δημ. δασική έκταση ομοίας φύσεως και γεωργ/κές καλλιέργειες.

Βόρεια: Με γεωργικές καλλιέργειες και δρόμο

Νότια: Με γεωργικές καλλιέργειες


Η παρούσα ισχύει μετά τη δημοσίευσή της στην Κοινότητα Λάκκας Αχαΐας, σύμφωνα με το άρθρο 37 Ν. 3200/55.

Η απόφαση αυτή να δημοσιευθεί στην Εφημερίδα της Κυβερνήσεως.

Πάτρα, 19 Απρίλη 1991

Με εντολή Νομάρχη
Η Δασάρχης
ΕΥΜ. ΠΑΝΤΑΖΗ

Ανήκει στην αρ. 2319/18-4-91 Απόφαση Δασαρχείου Πατρών
Απόσπασμα φύλλου χάρτη 1:5.000
όπως σημειώνεται η δημόσια δασική έκταση εμβαδού 40 στρεμ.
στη θέση α. Δενδράκι ή Κόματα περιφ. Κοινότητας Λάκκας
που κάηκε την 26-3-1991 και κηρύσσεται αναδασωτέα

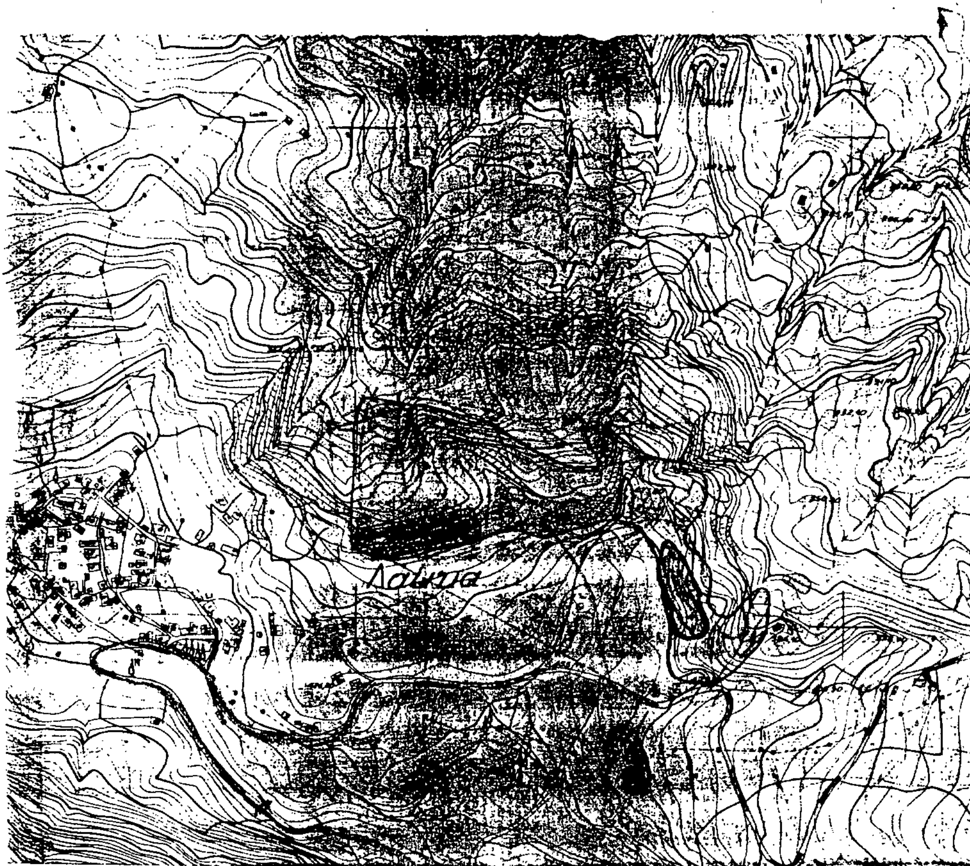


Υπόμνημα

= δασική έκταση που κάηκε και κηρύσσεται αναδασωτέα

= Γεωργοδενδροκομικές καλλιέργειες που κάηκαν

ΘΕΩΡΗΘΗΚΕ
Πάτρα 18-4-1991
Η Δασάρχης
Ευφ. Πανταζή
Δασολόγος

Πάτρα 18-4-1991
Η Συντάξασα
Αικατ. Ευαγγελινού
Τεχνολόγος Δασοπονίας

Αριθ. 2310 π.ε. (3)

Κήρυξη αναδασωτέας έκτασης τετρακοσίων εβδομήκοντα ενός (471) τετραγωνικών μέτρων στη θέση «Λάζο» Κοινότητας Χειμαδιού του Νομού Ηλείας.

Ο ΝΟΜΑΡΧΗΣ ΗΛΕΙΑΣ

Έχοντας υπόψη:

1. Τις διατάξεις του Ν. 3200/55 για διοικητική αποκέντρωση όπως τροποποιήθηκε και συμπληρώθηκε μεταγενέστερα με το Ν.Δ. 532/70 και την 5651/85 απόφαση Νομ. Ηλείας «περί παροχής εξουσιοδοτήσεως στους πρ/νους των Υπηρ. υπογράφειν εντολή Νομ. αποφάσεις κλπ».

2. Τις διατάξεις του άρθρου 117 παρ. 3 του Συντάγματος της χώρας.

3. Τις διατάξεις του Ν. 998/79 «περί προστασίας των Δασών κλπ» και ειδικότερα:

α) του άρθρου 41 παρ. 1 β) το άρθρο 38 παρ. 1

Τις διαταγές του Υπουργείου Γεωργίας, 160417/1180/6.7.80 18247/3049/24.9.80, γ)141823/24.2.83

Την 692/12.4.1991 πρόταση του Δασαρχείου Πύργου για κήρυξη της δασεκτάσεως, που αναφέρεται στο θέμα, ως αναδασωτέας διότι η δασική βλάστηση, που την κάλυπτε, καταστράφηκε με εκχέρσωση και κατάληψη, και επιβάλλεται η εκ νέου δάσωσή της, αποφασίζουμε:

Κηρύσσουμε αναδασωτέα, με σκοπό την επαναδημιουργία, με φυσική αναγέννηση, της δασικής βλάστησης που καταστράφηκε με εκχέρσωση και κατάληψη το μήνα Ιανουάριο 1990 από τους Δημήτριο Παν. Τσιλήρα και Βασίλειο Αντ. Αθανασόπουλο κατοίκους Χειμαδιού και Επιταλίου αντίστοιχα την ιδιωτική δασική έκταση, εμβαδού τετρακοσίων και εβδομήκοντα ένα (471) τετραγωνικών μέτρων που βρίσκεται στη θέση «Λάζο» της Κοινότητας «Χειμαδιού» Ν. Ηλείας

Προσδιορίζεται από τα στοιχεία (ΑΒΓΔΕΖΑ) και έχει όρια:

Ανατολικά: ιδιωτ. (Μον/κή) δασική έκταση

Δυτικά: Αγροτικό δρόμο

Βόρεια: Αγροτικό δρόμο ιδιωτική (Μον/κή) δασική έκταση.

Νότια: Σταφιδάμπελο καλλιεργούμενο από το Δημ. Παν. Τσικλήρα όπως φαίνεται στο συνημμένο διάγραμμα που αποτελεί αναπόσπαστο μέρος της απόφασης αυτής.

Η απόφαση αυτή να δημοσιευθεί στην Εφημερίδα της Κυβερνήσεως.

Πύργος, 29 Απριλίου 1991


Ο Νομάρχης
ΓΕΡ. ΚΟΥΤΑΒΑΣ

Ανήκει στην 23-10-91 Απόφ. ΝΟ Ηλείας

ΑΠΟΣΠΑΣΜΑ ΧΑΡΤΟΥ

Περιοχής Κοινότητος Χειμαδιού Νομού Ηλείας στο οποίο φαίνεται η έκταση που καταλήφθηκε κ' εκχερσώθηκε στη Θ. «Λάζο».

Κλίμακα 1:20.000

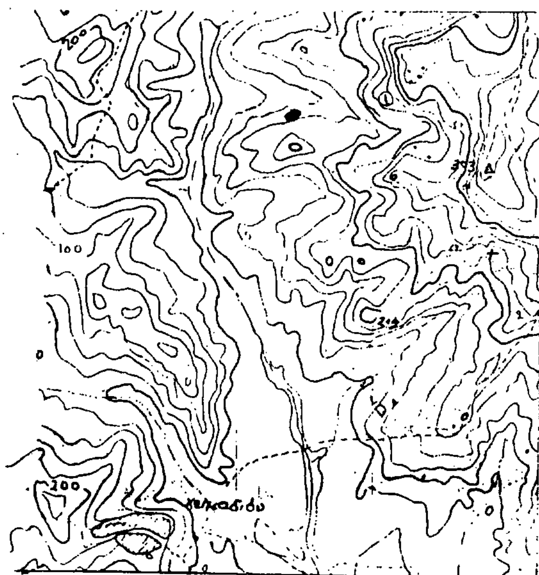



ΥΠΟΜΝΗΜΑ

■: καταληφθείσα κ' εκχερσωθείσα έκταση.

ΤΟΠΟΓΡΑΦΙΚΟ ΔΙΑΓΡΑΜΜΑ

Της παραπάνω δασικής εκτάσεως. Εμβ: 0,471 στρεμ.

Κλίμακα 1:1000

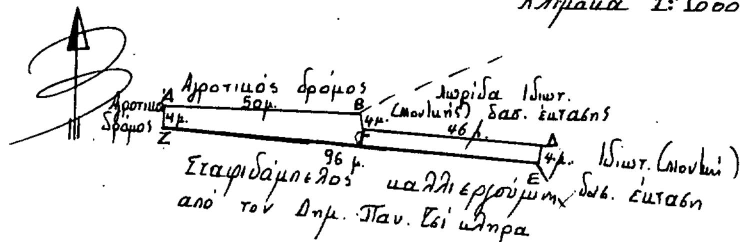


Πύργος 24-10-90
Ο Συντάξας

Παν. Σάσσαλος
Δασολόγος με Β'

Πύργος 24-10-90
Ο Δασάρχης

Ιω. Στεργιόπουλος
Δασολόγος με Α'

Πύργος 10-1-91
Ο Δ/ντής Δασών Ν.Δ.Ε.

Ιω. Στεργιόπουλος
Δασολόγος με Α'

# ΑΠΑΛΛΟΤΡΙΩΣΕΙΣ

## ΑΠΟΦΑΣΕΙΣ

Αριθ. 1031129 (4)

Καθορισμός των ορίων του αιγιαλού και δημιουργία ζώνης παραλίας στην περιοχή «Καραπολίτη» Γαλατά - Τροιζηνίας

Ο ΝΟΜΑΡΧΗΣ ΠΕΙΡΑΙΑ

Έχοντας υπόψη:

1) Τις διατάξεις των άρθρων 1 μέχρι και 7 του Α.Ν. 2344/1940 «περί αιγιαλού και παραλίας, όπως τροποποιήθηκαν και συμπληρώθηκαν με τις διατάξεις: α) του αρθρ. 13 του Ν. 1078/1980 και β) του άρθρου 23 του Ν. 1337/1983.

2) Τις διατάξεις της παρ. 9 του άρθρου 1 του κεφαλαίου Β' της 0.208/181/26.4.1982 (ΦΕΚ 214/26.4.1982 τεύχος Β') κοινής απόφασης των Υπουργών Προεδρίας Κυβερνήσεως και Οικονομικών «Αναμόρφωση Συλλογικών Οργάνων Γνωμοδοτικής και Αποφασιστικής αρμοδιότητας του Υπουργείου Οικονομικών».

3) Την από 19.10.1988 έκθεση της Επιτροπής καθορισμού των ορίων του αιγιαλού και παραλίας που καθόρισε τα όρια του αιγιαλού και της παραλίας στη περιοχή «Καραπολίτη» Γαλατά Τροιζηνίας και το από Μαΐο του 1987 τοπογραφικό διάγραμμα με κλίμακα 1:500 που συντάχθηκε από τον Υπομηχανικό Γ. Παπαδόπουλο και θεωρήθηκε από την Δ.Τ.Υ. Νομαρχίας Πειραιά την 15.7.1988 και συνοδεύει την έκθεση της προαναφερόμενης Επιτροπής.

4) Την σύμφωνη γνώμη του Γενικού Επιτελείου Ναυτικού, που διατυπώθηκε στο Φ. 544.5/341/90/23.5.90 έγγραφό του.

5) Τις διατάξεις του άρθρ. 1 της παρ. 1 του Ν. 3200/55 (ΦΕΚ 97/Α/1955) «περί διοικητικής αποκεντρώσεως» σε συνδυασμό με τις διατάξεις του από 28.6.1955 Β. Δ/τος «περί εξαιρέσεως από της κατά το άρθρο 1 παρ. 1 του Ν. 3200/1955 αρμοδιότητας των Νομαρχών, αντιχειμένων τινών αρμοδιότητας του Υπουργού Οικονομικών» του Β.Δ. 704/1970 και του άρθρου 1 παρ. 5 του Π.Δ. 71/25.2.1984 σχετικά με την μεταβίβαση αρμοδιοτήτων του Υπουργού Οικονομικών στους Νομάρχες και στις περιφερειακές Αρχές διανομαρχιακού επιπέδου.

6) Τις διατάξεις του άρθρου 31 του Ν. 1599/86 με τις οποίες μετατρέπεται σε Νομαρχία το Διαμέρισμα Πειραιά Νομαρχίας Αττικής και τις διατάξεις του άρθρου 9 του Π.Δ. 551/1988 (ΦΕΚ 259/1988 τ. Α') «περί Οργανισμού Νομαρχιών (Οργάνωση Οικονομικών Υπηρεσιών), αποφασίζουμε:

Επικυρώνουμε την από 19 Οκτωβρίου 1988 έκθεση Επιτροπής καθορισμού των ορίων του αιγιαλού και παραλίας καθώς και το από Μάϊο του 1987 τοπογραφικό και υψομετρικό διάγραμμα που την συνοδεύει το οποίο συντάχθηκε από τον Υπομηχανικό Γ. Παπαδόπουλο με κλίμακα 1:500 και θεωρήθηκε την 15.7.1988 από την Δ.Τ.Υ. Νομαρχίας Πειραιά επί του οποίου η παραπάνω Επιτροπή με κόκκινη γραμμή καθόρισε τα όρια του αιγιαλού στη θέση «Καραπολίτη» Γαλατά Τροιζηνίας και με κίτρινη γραμμή τα όρια της παραλίας στην ίδια θέση.

Η παρούσα απόφαση μαζί με την έκθεση και το διάγραμμα, που προαναφέραμε να δημοσιευθούν στην Εφημερίδα της Κυβερνήσεως σύμφωνα με τις διατάξεις του άρθρου 13 του Ν. 1078/1980.

Η απόφαση αυτή να δημοσιευθεί στην Εφημερίδα της Κυβερνήσεως.

Πειραιάς, 17 Απριλίου 1991

Ο Νομάρχης

ΠΑΝΑΓΙΩΤΗΣ ΓΥΦΤΟΥΛΑΣ

ΕΚΘΕΣΗ ΕΠΙΤΡΟΠΗΣ ΚΑΘΟΡΙΣΜΟΥ ΤΩΝ ΟΡΙΩΝ ΑΙΓΙΑΛΟΥ

(Κοινή Υπουργική απόφαση των Υπουργών Προεδρίας και Οικονομικών 0208/181/26.4.82)

Για τον καθορισμό των ορίων του Αιγιαλού στην περιοχή «ΚΑΡΑΠΟΛΙΤΗ» Γαλατά Τροιζηνίας.

Στο Πόρο σήμερα 19 Οκτωβρίου 1988 ημέρα Τετάρτη οι πιο κάτω υπογράφοντες:

1. Παναγιώτης Σταθόπουλος, Οικονομικός Έφορος Πόρου ως Πρόεδρος

2. Ευγενία Ζαχαροπούλου, Τοπογρ. Μηχανικός με Α' β στη ΔΤΥ Νομ/χίας Πειραιά, αναπληρώτρια του Δ/ντή ΔΤΥ Νομ. Πειραιά που απουσίαζε λόγω κωλύματος, ως μέλος

3. Περδικούρης Δημήτριος Λιμενάρχης Πόρου, ως μέλος που αποτελούμε την επιτροπή καθορισμού των ορίων του Αιγιαλού δυνάμει της 0208/181/26.4.1982 (ΦΕΚ 214/82 τ. β) κοινής Υπουργικής Απόφασης των Υπουργών Προεδρίας και Οικονομικών καθώς και της 714194/24.6.87 απόφασης του Νομάρχη Πειραιά «Περί συστάσεως Επιτροπής καθορισμού των ορίων Αιγιαλού» συγκληθείσα κατόπιν της με αρ. 4757/5.10.88 πρόσκλησης του Προέδρου της Επιτροπής μεταβήκαμε στις 19 Οκτωβρίου 1988, ημέρα Τετάρτη και ώρα 10.00 π.μ. στην προαναφερθείσα περιοχή, Αφού λάβαμε υπόψη μας.

1) Το από Μαΐο 1987 Τοπογραφικό και υψομετρικό διάγραμμα κλίμακας 1:500 που συντάχθηκε από τον Υπομηχανικό Γιώργο Παπαδόπουλο, ελέγχθηκε για την ακρίβεια της αποτύπωσης στις 11.7.88 και θεωρήθηκε από τη ΔΤΥ Νομ. Πειραιά στις 15.7.1988.

2) Τις διατάξεις του Α.Ν. 2344/40, όπως τροποποιήθηκε μέχρι σήμερα, καθώς και τη σχετική Δικαστηριακή και Δ/κή Νομολογία.

3) Την μετά από επιτόπιο μετάβαση σχηματισθείσα αντίληψη για το πλάτος της βρεχόμενης ζώνης ξηράς.

4) Το γεγονός ότι δεν έχει επέλθει μεταβολή του αιγιαλού και συνεπώς δεν υφίσταται θέμα καθορισμού παλαιού Αιγιαλού.

5) Το γεγονός ότι η περιοχή βρίσκεται νότια του Γαλατά Τροιζηνίας απέναντι από τον Πόρο, σε σημείο που δεν έχουμε πολύ μεγάλες κυματώσεις, αποφασίζουμε:

1. Καθορίζουμε επί του παραπάνω τοπογραφικού διαγράμματος την οριογραμμή του Αιγιαλού με κόκκινη συνεχή πολυγωνική γραμμή Α1, Α2, Α3..... Α23 Α24, Α25, της οποίας οι κορυφές πλην των χαρακτηριστικών σημείων, εξασφαλίζονται με αποστάσεις από σταθερά σημεία.

2. Καθορίζουμε επί του παραπάνω τοπογραφικού διαγράμματος την οριογραμμή της παραλίας με κίτρινη συνεχή πολυγωνική γραμμή Π1, Π2, Π3....Π22, Π23, Π24 παράλληλα προς την οριογραμμή του αιγιαλού και σε απόσταση 10.00 μ. επειδή δεν εξυπηρετούνται οι σκοποί της παρ. 1 του άρθρου 7 του Α.Ν. 2344/40.

3. Αποφαινόμαστε ότι δεν υφίσταται θέμα καθορισμού παλαιού Αιγιαλού.

4. Δεν εξαιρούμε εκ της ζώνης της παραλίας τις εντός αυτής υπάρχουσες κατασκευές (σκάλες, τοιχία κ.τ.λ.).


Ο ΠΡΟΕΔΡΟΣ

Π. ΣΤΑΘΟΠΟΥΛΟΣ

ΤΑ ΜΕΛΗ

1. ΕΥΓΕΝΙΑ ΖΑΧΑΡΟΠΟΥΛΟΥ

2. ΠΕΡΔΙΚΟΥΡΗΣ ΔΗΜΗΤΡΙΟΣ

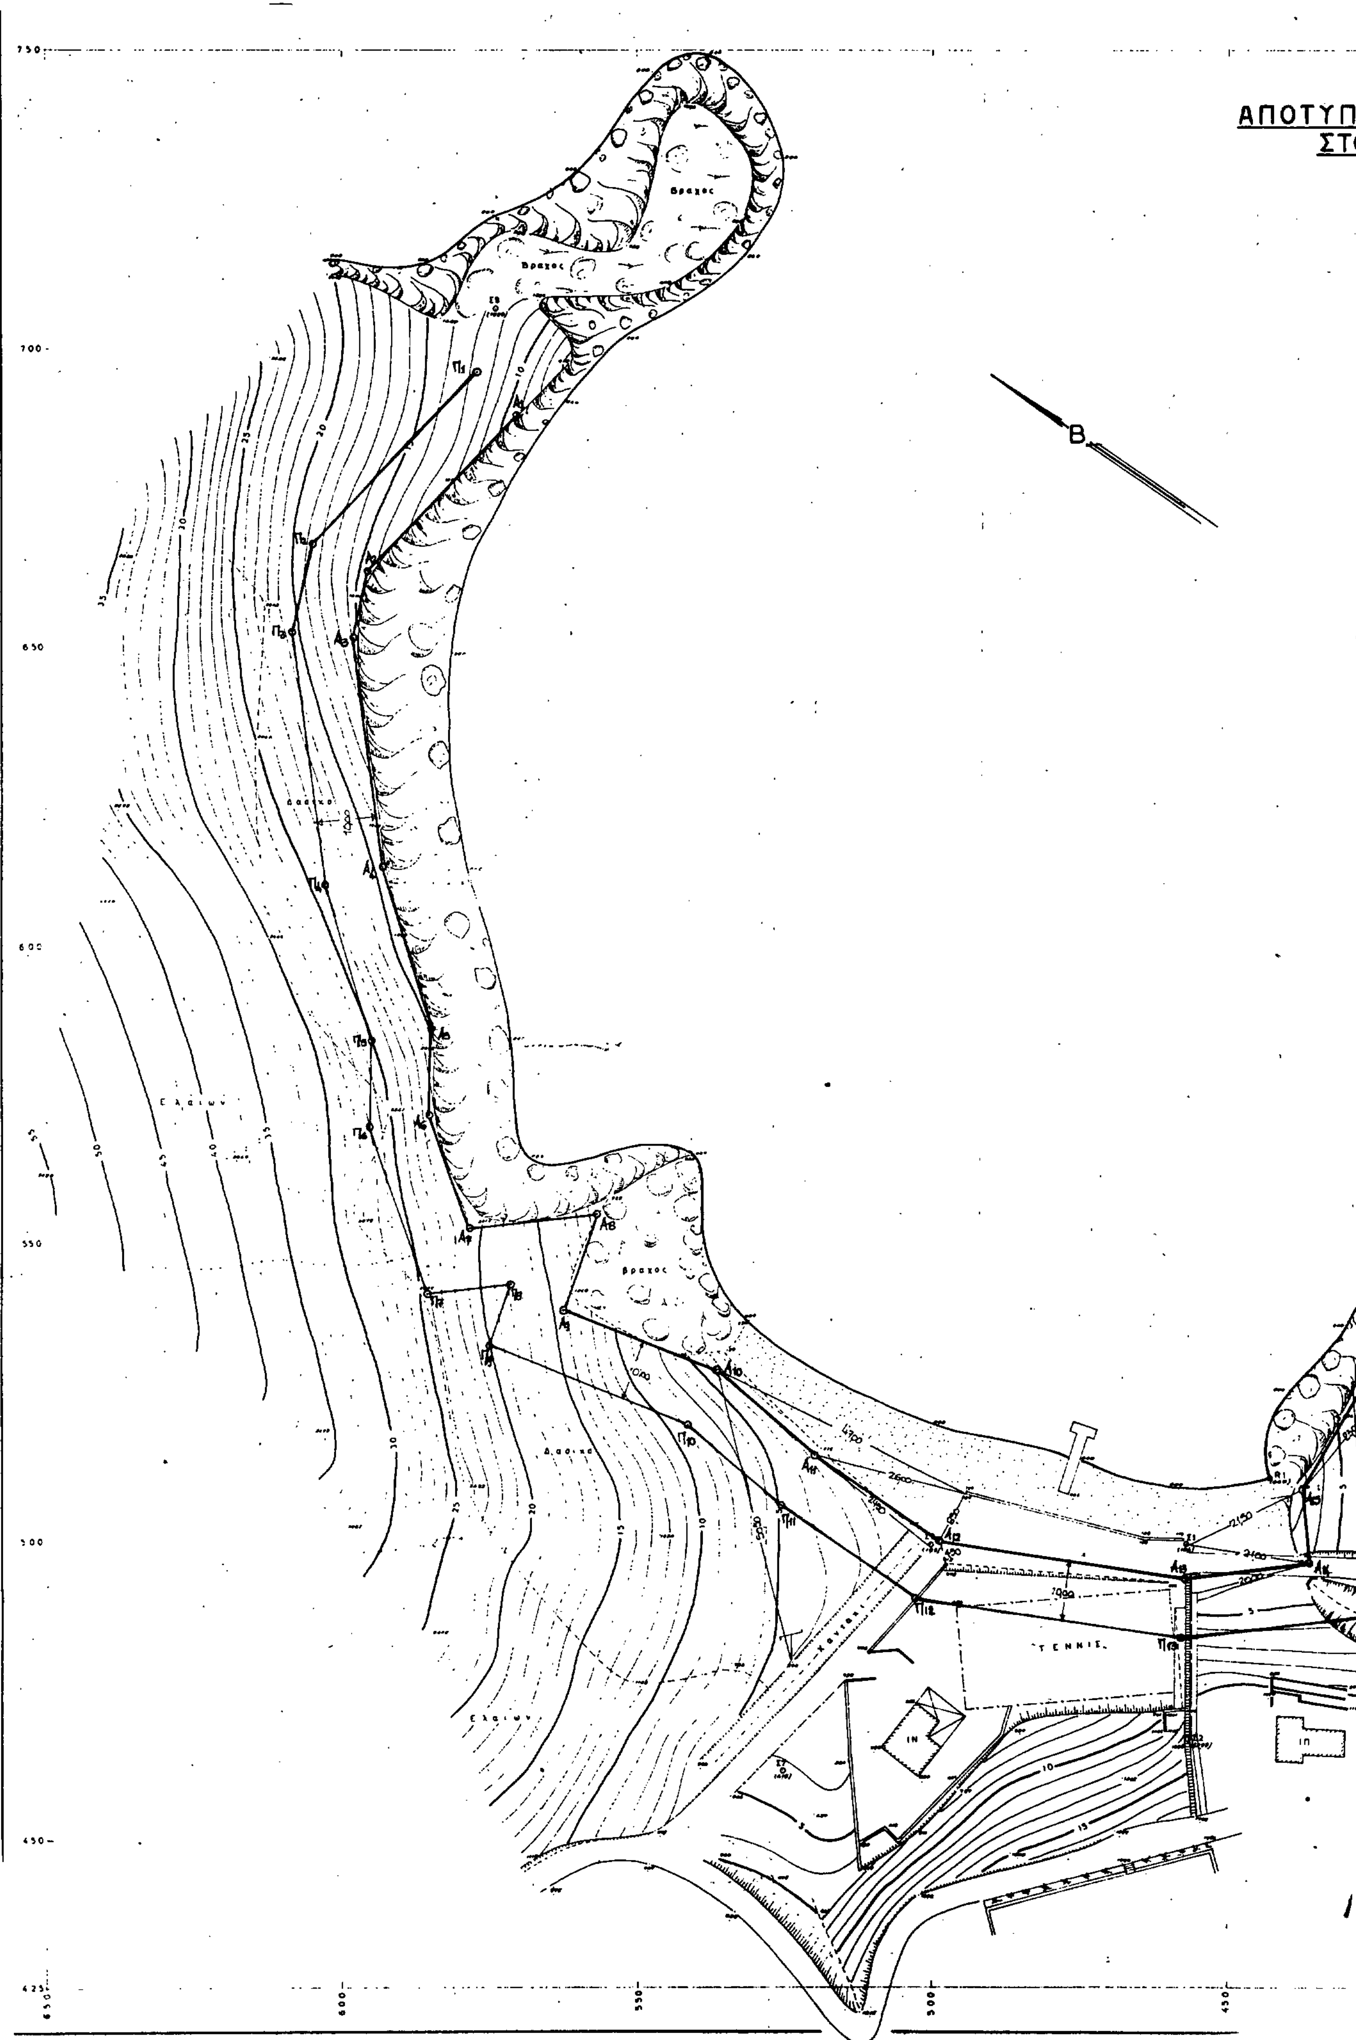
ΑΠΟΤΥΠ
ΣΤ
B
750
700
650
600
550
500
450
425
600
550
500
450

ΩΣΗ ΠΕΡΙΟΧΗΣ ΚΑΡΑΠΟΛΙΤΙ,
Ο ΓΑΛΑΤΑ ΤΡΟΙΖΗΝΙΑΣ
- κλίμαξ 1:500 -

ΣΑΡΩΝΙΚΟΣ ΚΟΛΠΟΣ

ΧΑΡΤΗΣ ΠΕΡΙΟΧΗΣ ΠΟΡΟΥ

Ν. Πόρος
POROS
Καλαυρεία
ΠΟΡΟΣ
Γαλατάς
Στενόν Ύδρας

ΥΠΟΜΝΗΜΑ ΕΠΙΤΡΟΠΗΣ

Το παρόν τοπογραφικό διάγραμμα συνοδεύει την από 19 Οκτωβρίου 1988 έκθεση της Επιτροπής καθορισμού των ορίων του αιγιαλού.

Α1. Α2. .... Α24. Α25 οριογραμμή αιγιαλού

Π1. Π2. .... Π23. Π24 » παραλίας

Οι κορυφές των οριογραμμών εξασφαλίζονται με αποστάσεις από σταθερά σημεία.

Δεν εξαιρούνται της ζωρίδας της παραλίας οι περιλαμβανόμενες σ' αυτή κατασκευές (σπίτια, σκάλες κ.τ.λ.)

Ο ΠΡΟΕΔΡΟΣ

Π. ΣΤΑΘΟΠΟΥΛΟΣ

ΤΑ ΜΕΛΗ

ΠΕΙΡΑΙΑΣ ΜΑΪΟΣ 1987
Ο Μηχανικός

ΓΙΑ ΤΗΝ ΑΚΡΙΒΕΙΑ ΤΗΣ ΑΠΟΤΥΠΩΣΗΣ

ΘΕΩΡΗΘΗΚΕ 15 7 1988

ΕΛΕΓΧΘΗΚΕ 11. 7. 1988

ΓΕΩΡΓΙΟΣ ΠΑΠΑΔΟΠΟΥΛΟΣ
ΠΤΥΧΙΟΥΧΟΣ ΥΠΟΜΗΧΑΝΙΚΟΣ
ΑΛΚΙΒΙΑΔΟΥ 112
ΠΕΙΡΑΙΑΣ
ΤΗΛ. 41 24 969 / 41 11 550

# ΠΟΛΕΟΔΟΜΙΑ

## ΑΝΑΚΟΙΝΩΣΕΙΣ

(5)

Γνωστοποίηση Παρακατάθεσης Αποζημιώσεως

Γνωστοποιείται ότι:

Με το υπ' αριθ. 10917/2.4.1991 Γραμμάτιο Συστάσεως Παρακαταθήκης, παρακατατέθηκε από την Εριφίλη συζ. Χρυσ. Γρηγορίου, το γένος Γεωρ. Δημητρίου, κάτοικο Λάρισας (Ανθ. Γαζή 24) στο Ταμείο Παρακαταθηκών και Δανείων της Β' Δ.Ο.Υ. Λάρισας το ποσό των δραχμών πεντακοσίων ογδόντα τεσσάρων χιλιάδων πεντακοσίων (584.500) υπέρ των Τηλέμαχου Νικολάου Τσούρου κατοίκου Λάρισας και Παρασκευής Νικολάου Τσούρου, πρώην συζ. Νικ. Αραμπού κατοίκου Ν. Υόρκης Η.Π.Α. και διαμένουσας στη Λάρισα κληρονόμων Φλώρας Κύρλα, ως αποζημίωση των οικοπεδικών τους τμημάτων που απαλλοτριώθηκαν αναγκαστικά λόγω ρυμοτομίας για εφαρμογή του ρυμοτομικού σχεδίου της πόλεως της Λάρισας, όπως τούτο εγκρίθηκε με το από 25.10.1947 Β.Δ. δυνάμει της υπ' αριθ. Μ 7/1988 πράξης προσκυρώσεως και αναλογισμού αποζημιώσεως του Τμήματος Πολεοδομίας και Πολεοδομικών Εφαρμογών της Διευθύνσεως Τεχνικών Υπηρεσιών του Δήμου Λάρισας (συμπληρωματικής της με αριθ. 11/71 πράξης για τη διαπλάτυνση της οδού Αγιάς στη Λάρισα)που κυρώθηκε με την υπ' αριθ. 3022/1989 απόφαση του Νομάρχη Λάρισας. Η προσωρινή τιμή μονάδας της πιο πάνω αποζημιώσεως καθορίσθηκε με την υπ' αριθ. 102/1991 απόφαση του Μονομελούς Πρωτοδικείου Λάρισας στο ποσό των τριάντα πέντε χιλιάδων (35.000) δραχμών το τετραγωνικό μέτρο, το δε παρακατατεθέν ποσό αφορά την προσκύρωση στο επί της οδού Αγιάς αριθ. 6 (αριθ. ιδιοκτησίας 24 στο συνημμένο στη πιο πάνω πράξη τοπογραφικό διάγραμμα και πίνακα του τοπογράφου μηχανικού Τριανταφ. Καλλιακούδα) οικόπεδο της παρακαταθέτριας οικοπεδικού τμήματος επί της οδού Αγιάς (αριθ. ιδιοκτ. 12 στο πιο πάνω τοπογραφικό διάγραμμα και πίνακα) εμβαδού 4,80 τ.μ. ιδιοκτησίας των υπέρ ων η παρακατάθεση επί της οδού Αγιάς (αριθ. ιδιοκτ. 12 στο συνημμένο στη πιο πάνω πράξη τοπογραφικό διάγραμμα και πίνακα) η προσωρινή αποζημίωση του οποίου ανέρχεται στο ποσό των 168.000 δρχ. (4,80×35.000) και την ρυμοτόμηση οικοπεδικού τμήματος εμβαδού 11,90 τ.μ. της αυτής ιδιοκτησίας των ιδίων δικαιούχων από την οποία ρυμοτόμηση ωφελείται το ίδιο πιο πάνω οικόπεδο της παρακαταθέτριας Εριφίλης Γρηγορίου, η δε προσωρινή αποζημίωση του τμήματος αυτού ανέρχεται στο ποσό των δρχ. 416.500 (11,90×35.000).

Η δημοσίευση της γνωστοποίησης αυτής γίνεται σύμφωνα με τη διάταξη του άρθρου 7 ποαρ. 1 εδ. β του Α.Ν. 1731/1939 προχειμένου να λάβουν γνώση της παρακατάθεσης της αποζημίωσης οι δικαιούμενοι της εισπράξεως αυτής και να επέλθουν οι νόμιμες συνέπειες.

Λάρισα, 3 Απριλίου 1991

Ο Πληρεξούσιος Δικηγόρος

ΠΑΝΑΓΙΩΤΗΣ Γ. ΚΑΡΑΜΑΝΩΛΗΣ

(Αριθμός διπλοτύπου 4697048/91 του Δημ. Ταμ. Δικ. Εισπρ. Αθηνών την 6.5.91).

(6)

Γνωστοποίηση Παρακατάθεσης Αποζημιώσεως

Γνωστοποιείται ότι:

Με το υπ' αριθ. 10918/2.4.1991 Γραμμάτιο Συστάσεως Παρακαταθήκης, παρακατέθηκε από την Εριφίλη συζ. Χρυσ. Γρηγορίου, το γένος Γεωρ. Δημητρίου, κάτοικο Λάρισας (Ανθ. Γαζή 24) στο Ταμείο Παρακαταθηκών και Δανείων της Β' Δ.Ο.Υ. Λάρισας το ποσό των δραχμών εβδομήντα εννέα χιλιάδων δύο (79.002) υπέρ του Νικολάου Θωμόπουλου, κατοίκου Λάρισας, ως αποζημίωση του οικοπέδου του τμήματος που απαλλοτριώθηκε αναγκαστικά λόγω ρυμοτομίας για εφαρμογή του ρυμοτομικού σχεδίου της πόλεως της Λάρισας, όπως τούτο εγκρίθηκε με το από 25.10.1947 Β.Δ., δυνάμει της υπ' αριθ. Μ. 7/1988 πράξης προσκυρώσεως και αναλογισμού αποζημιώσεως του Τμήματος Πολεοδομίας και Πολεοδομικών Εφαρμογών της Διευθύνσεως Τεχνικών Υπηρεσιών του Δήμου Λάρισας (συμπληρωματικής της με αριθ. 11/71 πράξης για τη διαπλάτυνση της οδού Αγιάς στην Λάρισα) που κυρώθηκε με την υπ' αριθ. 3022/1989 απόφαση του Νομάρχη Λάρισας Η προσωρινή τιμή μονάδας της πιο πάνω αποζημιώσεως καθορίσθηκε με την υπ' αριθ. 102/1991 απόφαση του Μονομελούς Πρωτοδικείου Λάρισας στο ποσό των τριάντα πέντε χιλιάδων (35.000) δραχμών το τετραγωνικό μέτρο, το δε παρακατατεθέν ποσό αφορά τη ρυμοτόμηση οικοπεδικού τμήματος εμβαδού 3,30 τ.μ. επί της οδού Αγιάς ιδιοκτησίας του υπέρ ου η παρακατάθεση (αριθ. ιδιοκτησίας 11 στο συνημμένο στη πιο πάνω πράξη τοπογραφικό διάγραμμα και πίνακα του τοπογράφου μηχανικού Τριανταφ. Καλλιακούδα), από την οποία ρυμοτόμηση ωφελείται το επί της οδού Αγιάς αριθ. 6 (αριθ. ιδιοκτ. 24 στο πιο πάνω τοπογραφικό διάγραμμα και πίνακα), οικόπεδο της παρακαταθέτριας Εριφίλης Γρηγορίου, η δε προσωρινή αποζημίωση του τμήματος αυτού ανέρχεται συνολικό στο παρακατατεθέν ποσό των δρχ. 79.002 (3,30χ35.000).

Η δημοσίευση της γνωστοποίησης αυτής γίνεται σύμφωνα με τη διάταξη του άρθρου 7 παρ. 1 εδ. β του Α.Ν. 1731/1939 προχειμένου να λάβει γνώση της παρακατάθεσης της αποζημίωσης ο δικαιούμενος να εισπράξει αυτή και να επέλθουν οι νόμιμες συνέπειες.

Λάρισα, 3 Απριλίου 1991

Ο Πληρεξούσιος Δικηγόρος

ΠΑΝΑΓΙΩΤΗΣ Γ. ΚΑΡΑΜΑΝΩΛΗΣ

(Αριθμός διπλοτύπου 4697049/91 του Δημ. Ταμ. Δικ. Εισπρ. Αθηνών την 6.5.91).

ΑΠΟ ΤΟ ΕΘΝΙΚΟ ΤΥΠΟΓΡΑΦΕΙΟ